

- Ferdiggrad:**
- 1 = Foreligig tegning
 - 2 = Prosjekteringsunderlag
 - 3 = Anbud
 - 4 = Produksjon
- Nummersystem tegninger:**
- 1 = Overordnede planer
 - 2 = Plantegninger
 - 3 = Snitt
 - 4 = Fasader
 - 5 = Skjema
 - 6 = Detaljer
 - 7 = Visualisering
 - 8 = Ledig
 - 9 = Tegningsserie 1:200

Revisjoner

Dato	R. ind.	Endring	Sign.

Arkitektene

VIS-À-VIS

Sivilarkitekter MNAL-medi. Arkitektbedriftene
 Beddingen 14 N - 7014 Trondheim
 Telefon: 7380 6780 Telefaks: 7380 6799
 epostkasse@vav.no

Oppdragsgiver:

Stavanger Kommune
 Olav Kyrres gate 23
 4068 Stavanger

Oppdragsansvarlig:
siv.ark MNAL Jan-Vidar Monsen

Ansvarlig saksbehandler:
siv.ark MNAL Jane Wenstrand

Tegnet av:
siv.ark MNAL Jane Wenstrand



Dato:
02.01.12



Oppdrag:
Kristianslyst Skole

Oppdragsnr:
1130

Tegningstittel:
Plan 1

Tegningsnr:
A20-1

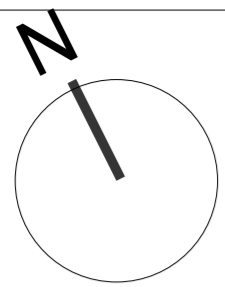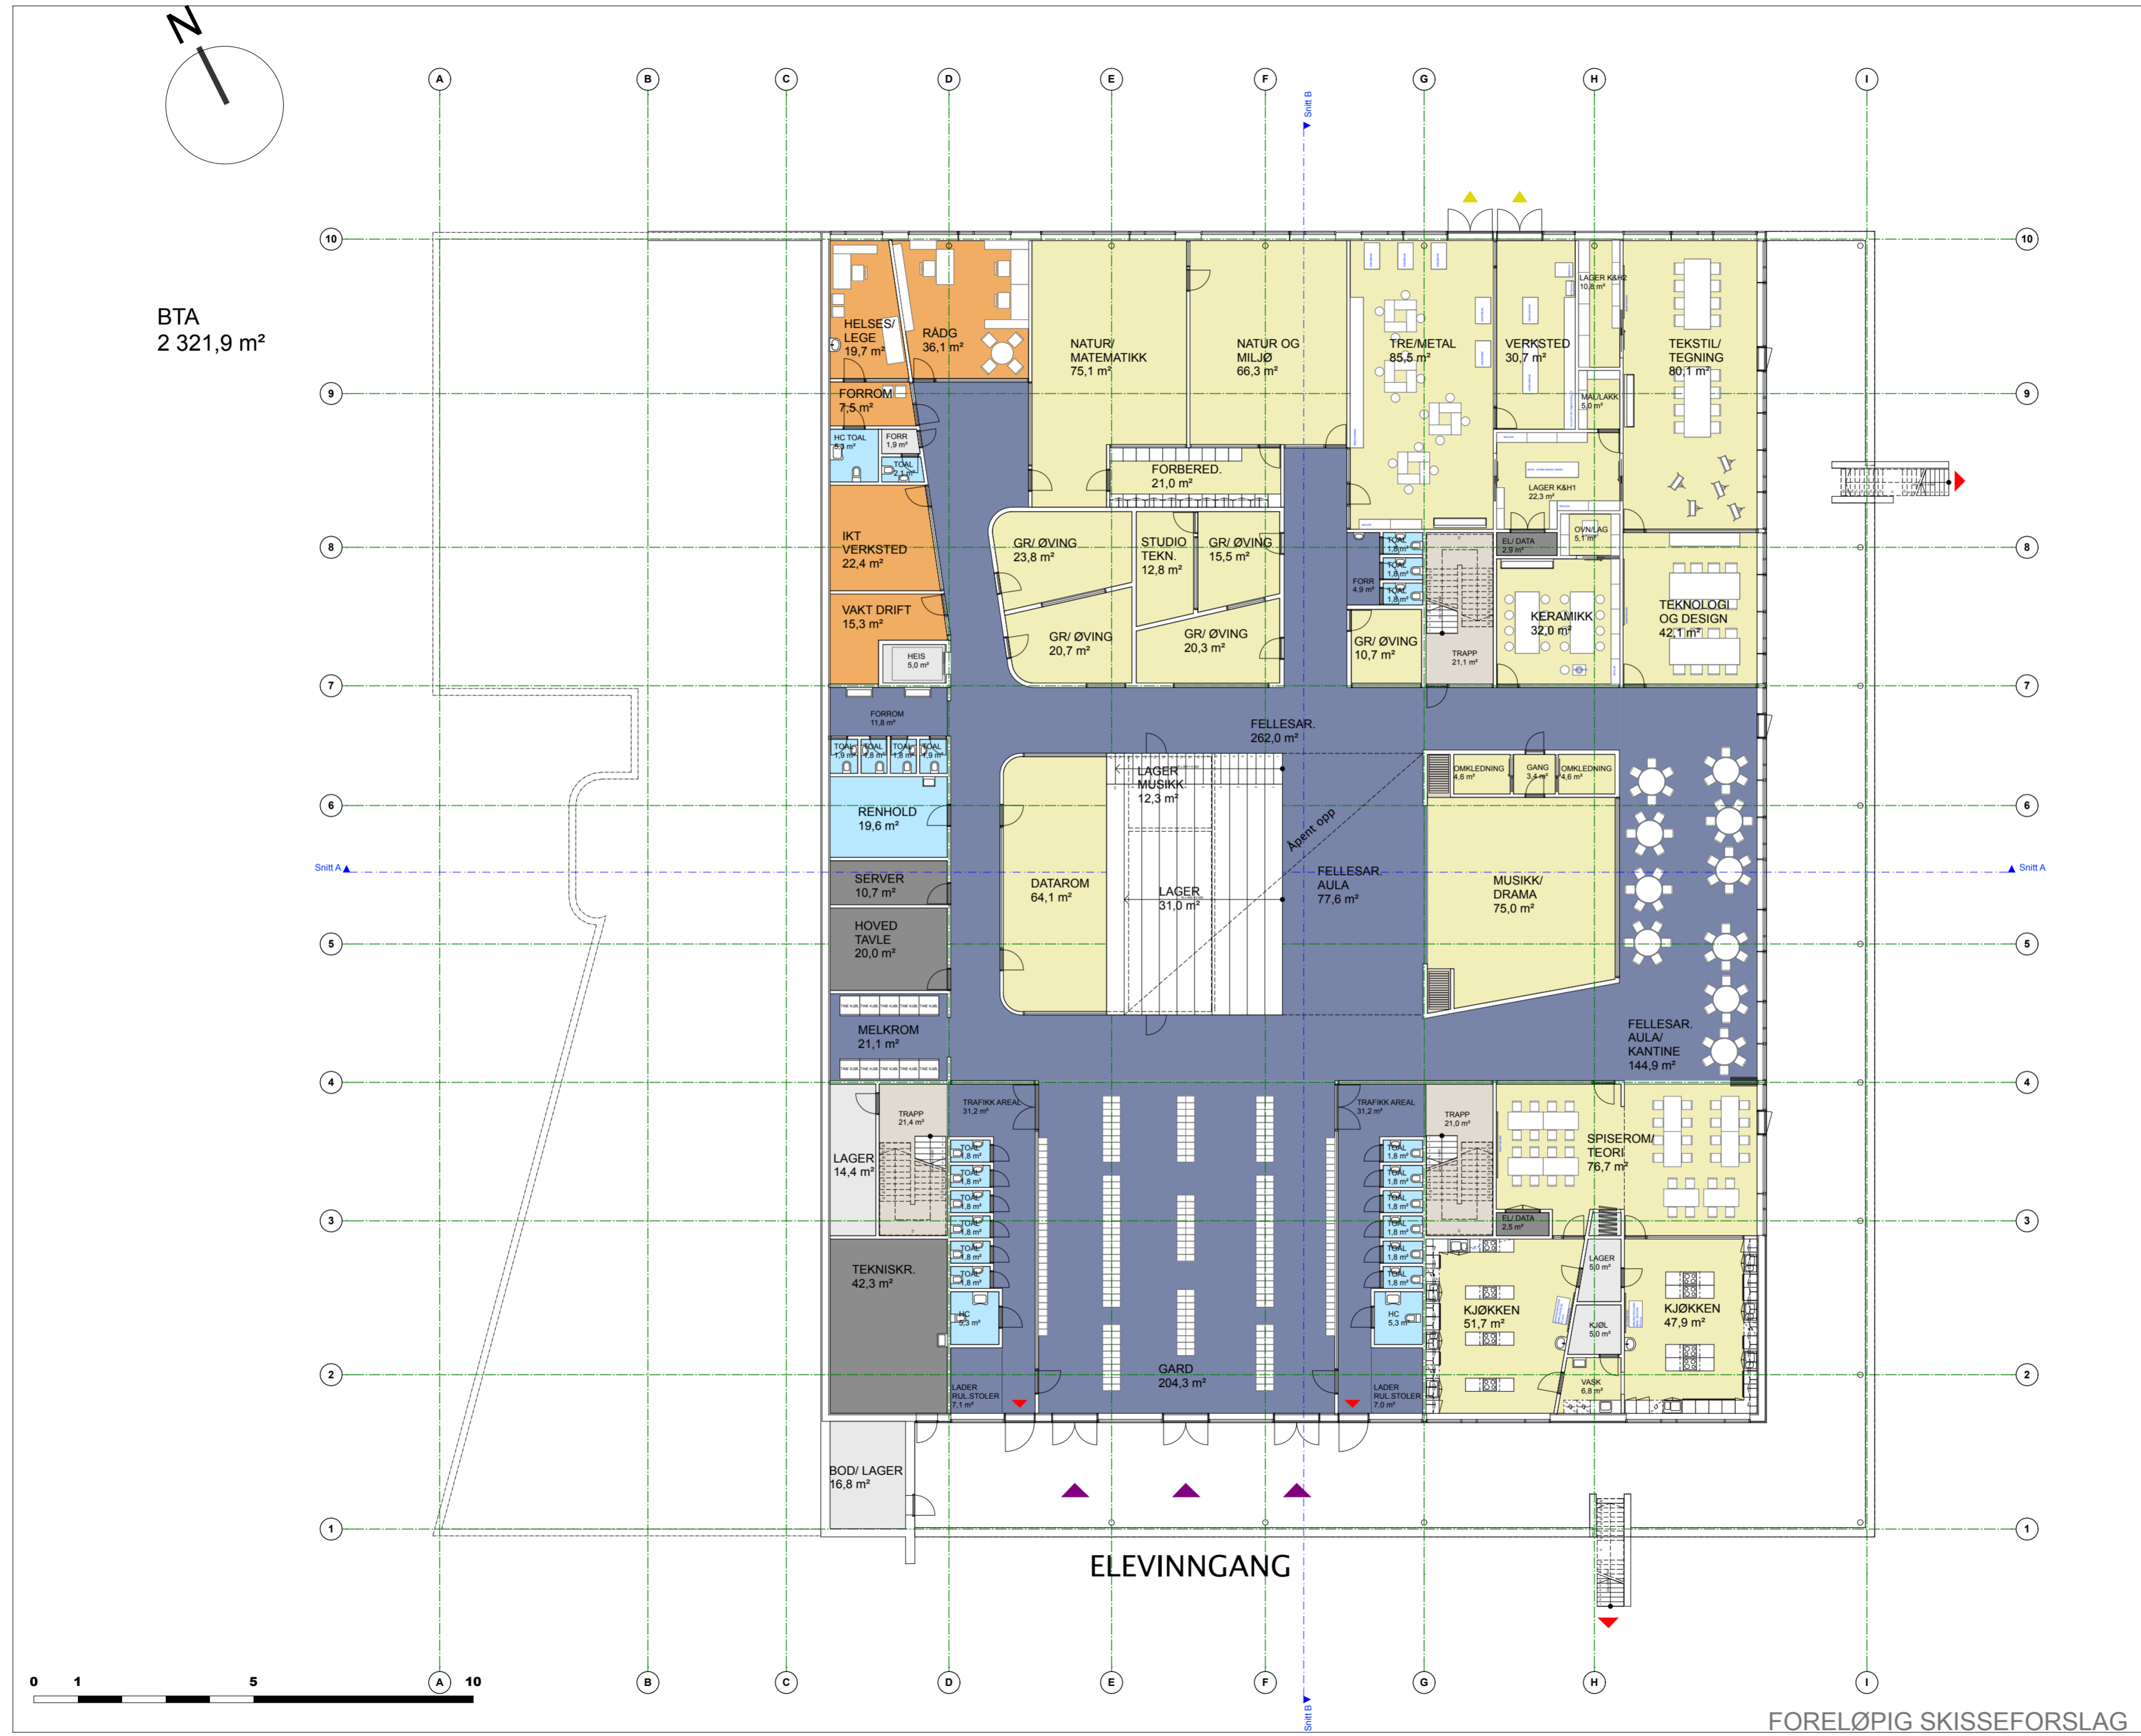

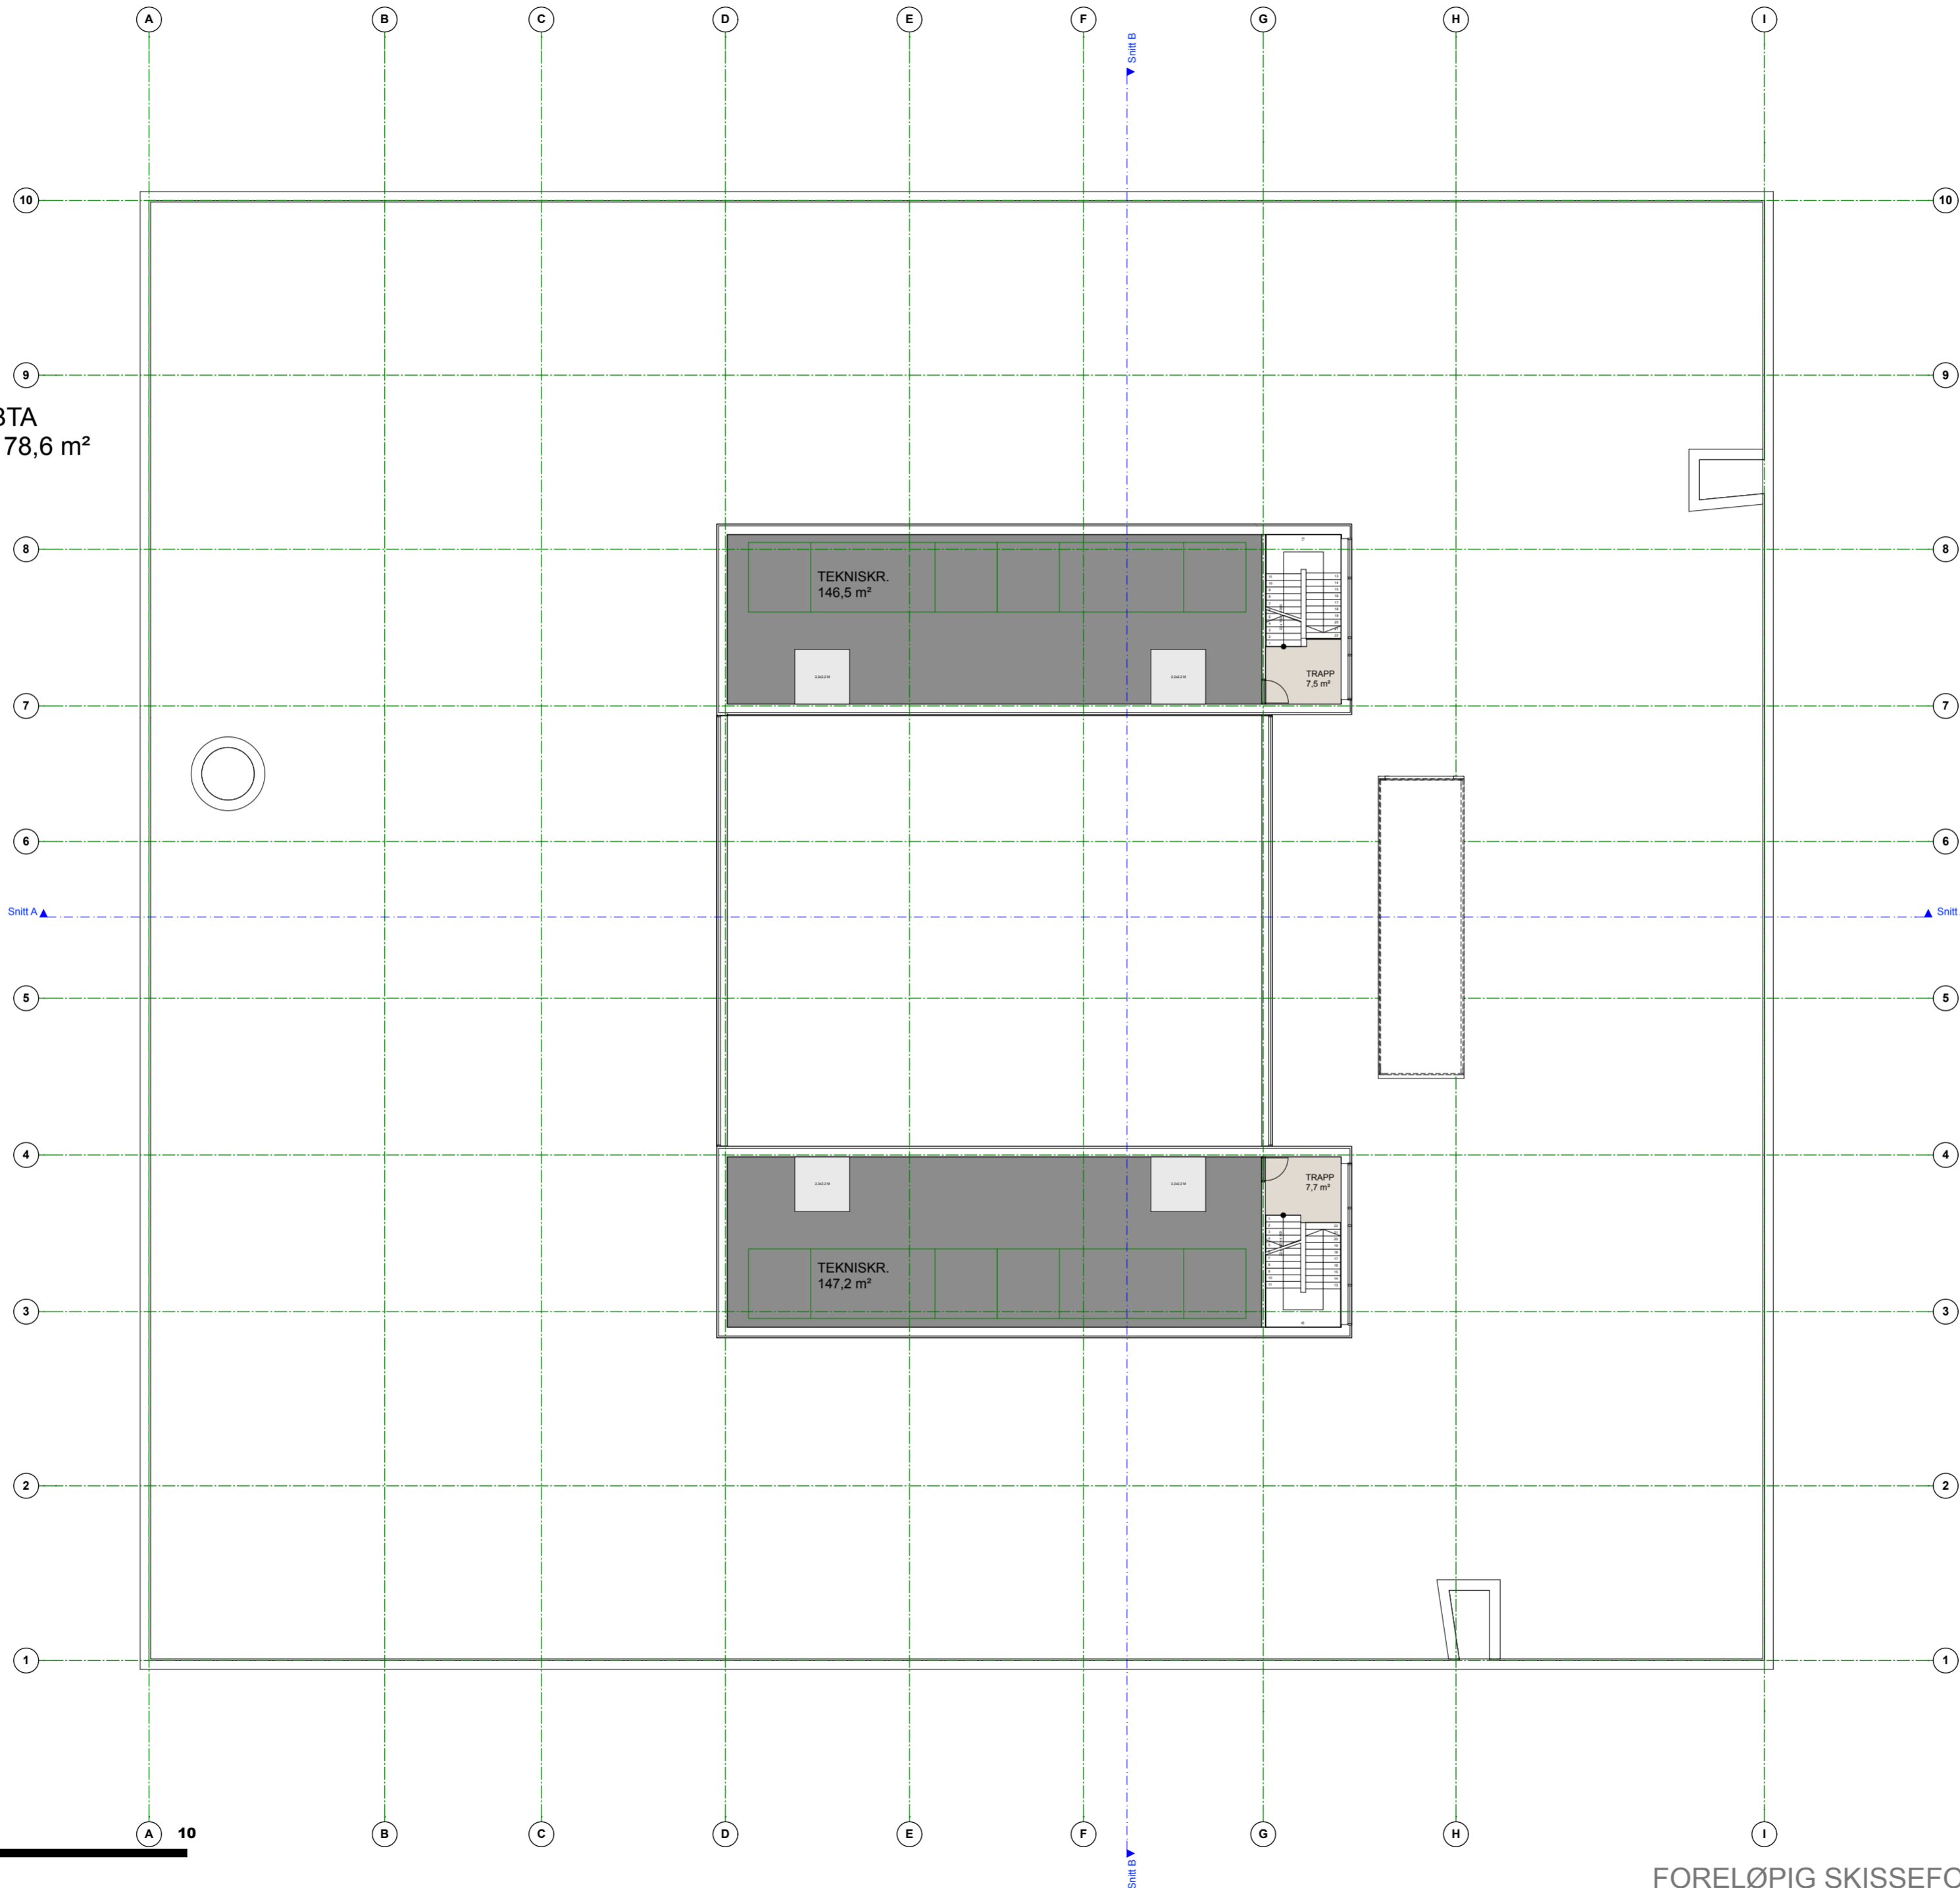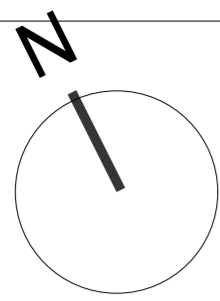

BTA
177,4 m² + BTA
178,6 m²



Tegningstittel: Tegningsnr: Rev. ind.:

Plan 3 A20-3

Ferdiggrad:

- 1 = Foreløpig tegning
- 2 = Prosjekteringsunderlag
- 3 = Anbud
- 4 = Produksjon

Nummersystem tegninger:

- 1 = Overordnede planer
- 2 = Plantegninger
- 3 = Snitt
- 4 = Fasader
- 5 = Skjema
- 6 = Detaljer
- 7 = Visualisering
- 8 = Ledig
- 9 = Tegningsserie 1:200

Revisjoner

Dato	R. ind.	Endring	Sign.

Arkitektene
VIS-À-VIS
 Sivilarkitekt MNAL -medi. Arkitektbedriftene
 Beddingen 14 N - 7014 Trondheim
 Telefon: 7380 6780 Telefaks: 7380 6799
 epostkasse@vav.no

Oppdragsgiver:
Stavanger Kommune
 Olav Kyrres gate 23
 4068 Stavanger

Oppdragsansvarlig:
siv.ark MNAL Jan-Vidar Monsen

Ansvarlig saksbehandler:
siv.ark MNAL Jane Wenstrand

Tegnet av:
siv.ark MNAL Jane Wenstrand

Dato:
02.01.12

Målestokk:
1:200

Oppdrag:
Kristianslyst Skole

Oppdragsnr:
1130

Tegningstittel:
Plan 3

Tegningsnr:
A20-3

FORELØPIG SKISSEFORSLAG